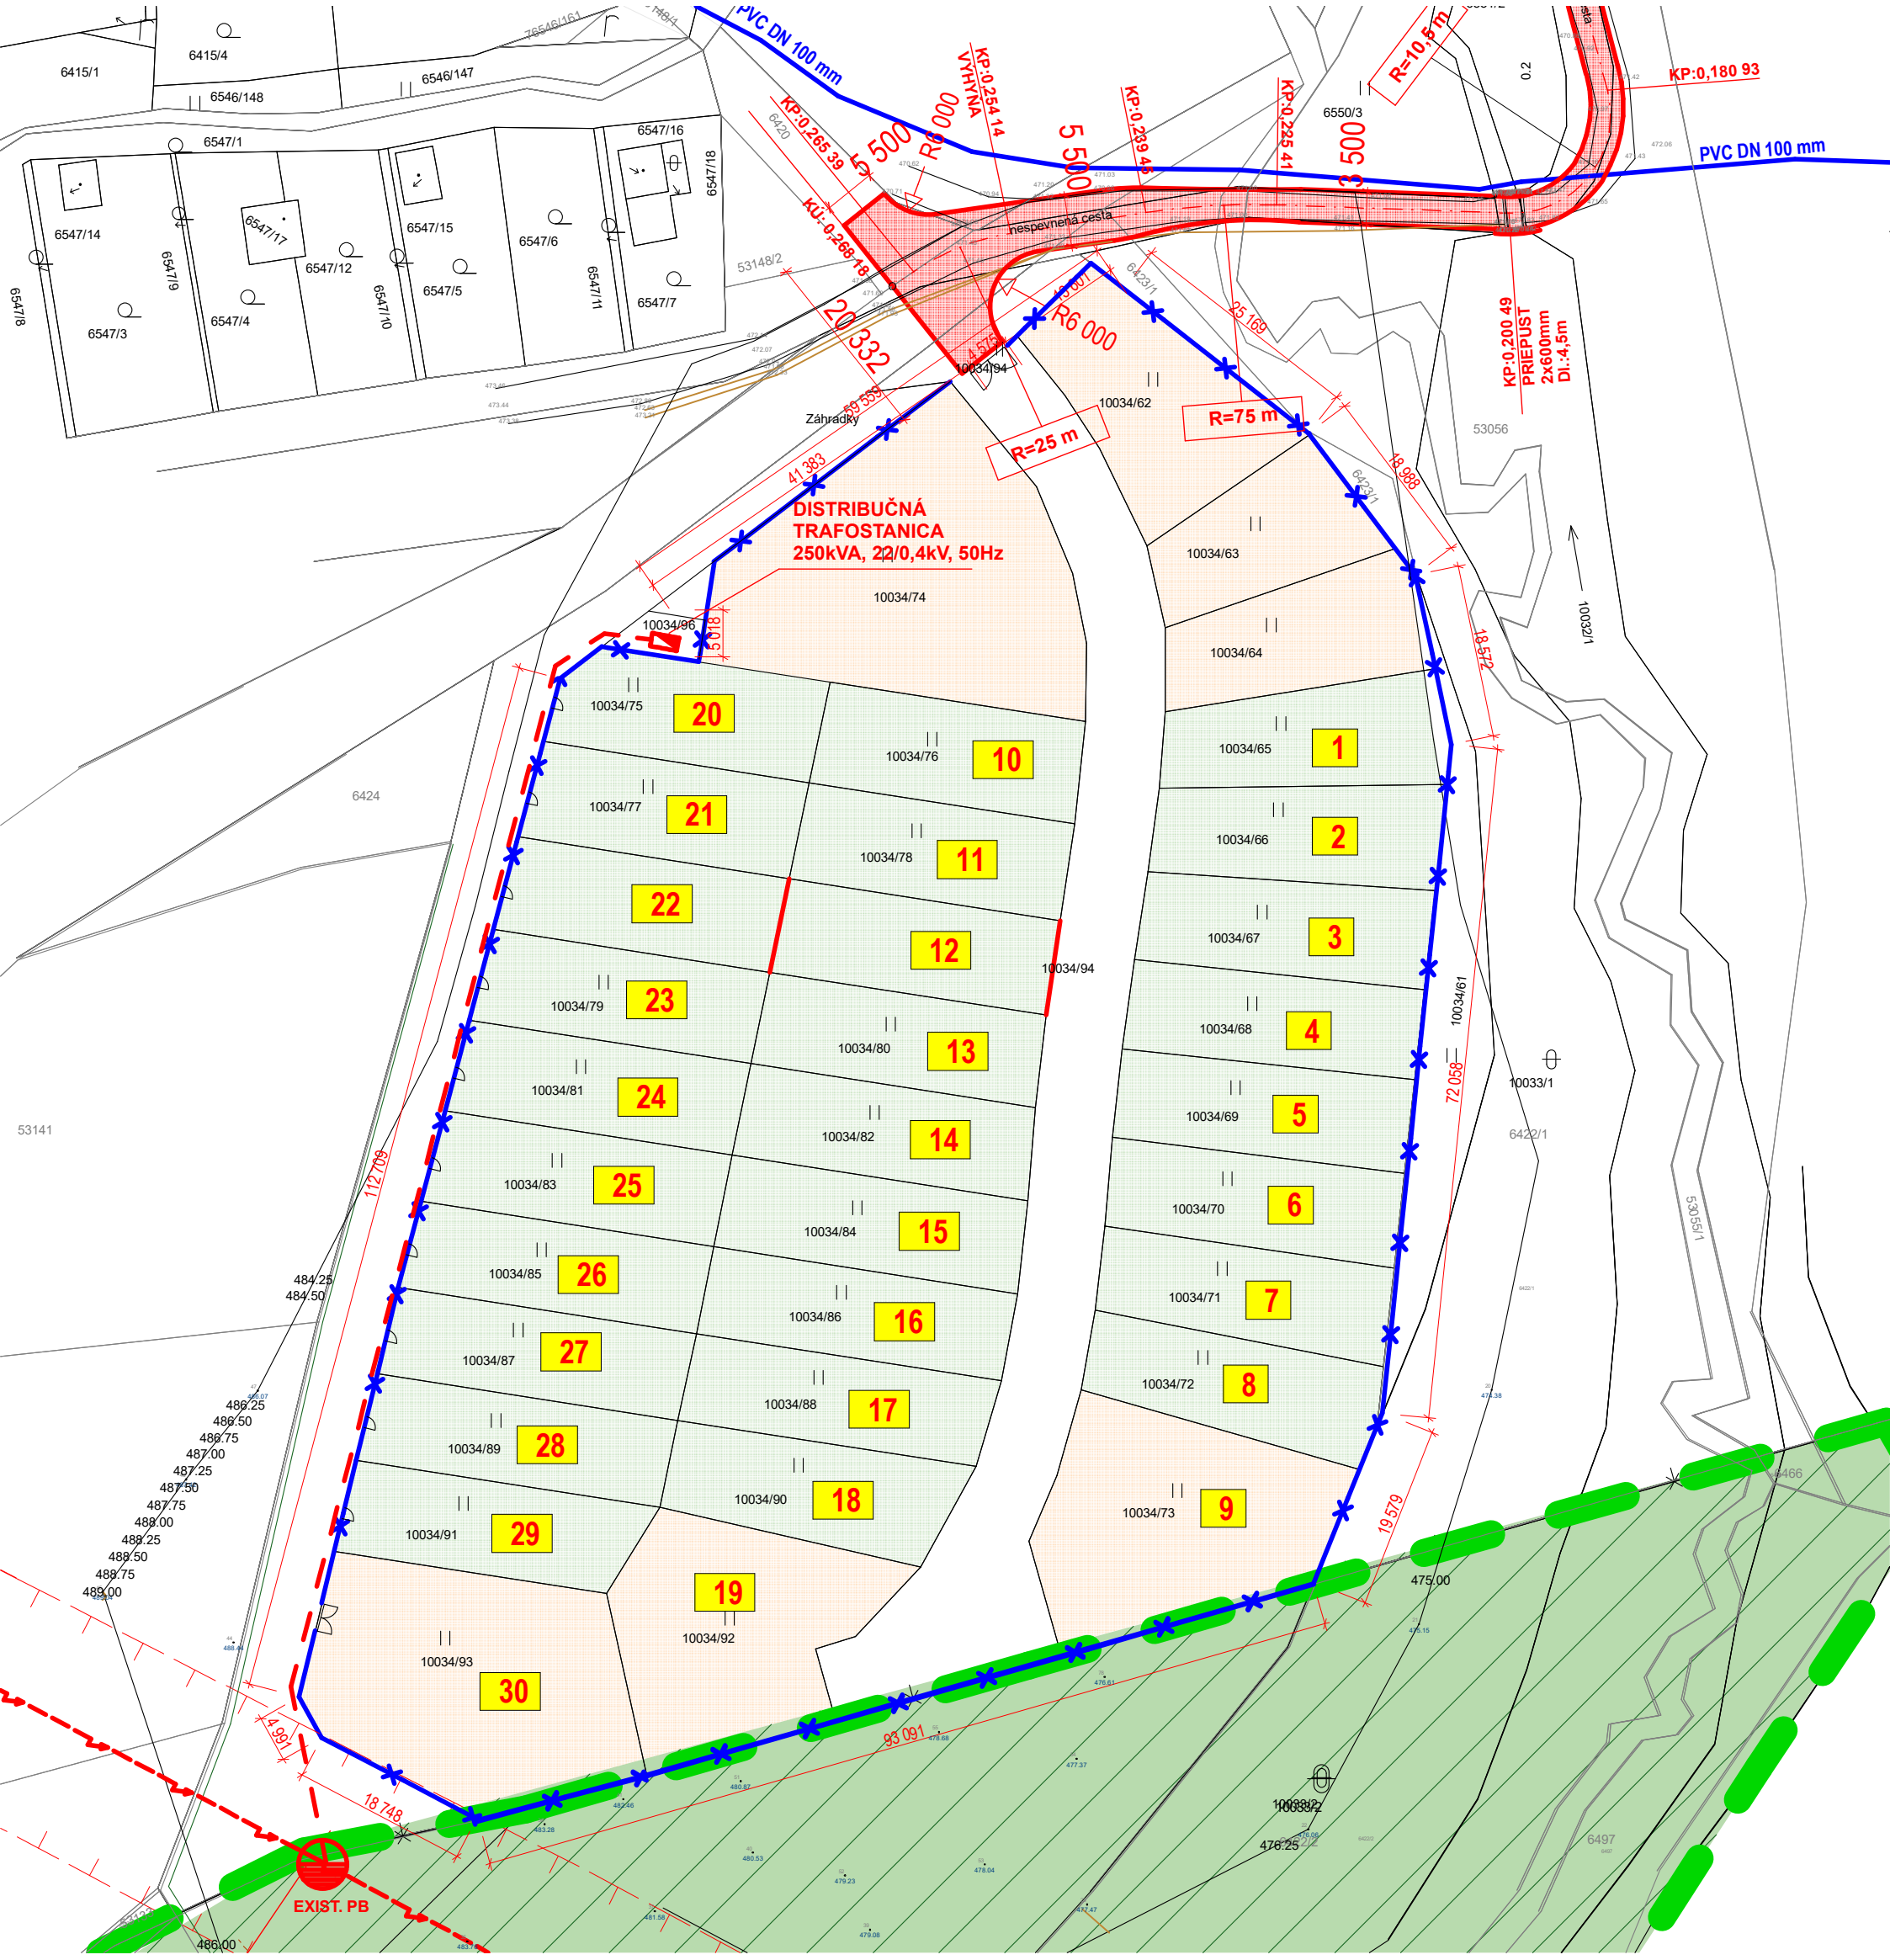
PVC DN 100 mm
PVC DN 100 mm
KP:0,180 93
R=10,5 m
KP:0,265 39
KU:-0,268 18
KP:0,254 14
VÝHYBKA
KP:0,239 45
KP:0,225 41
KP:0,200 49
PRIEPUST
2x600mm
Dl.:4,5m
nespevnená cesta
R6 000
R6 000
R=25 m
R=75 m
DISTRIBUČNÁ
TRAFOSTANICA
250kVA, 22/0,4kV, 50Hz
Záhradky
EXIST. PB
6415/1
6415/4
6546/147
6546/148
6547/1
6547/16
6547/18
6547/14
6547/17
6547/15
6547/6
6547/12
6547/5
6547/11
6547/7
6547/8
6547/9
6547/10
6547/4
6547/3
53148/2
6420
6423/1
10034/94
10034/62
10034/74
10034/96
10034/63
10034/64
6550/3
53056
10032/1
10034/61
10033/1
6422/1
53055/1
6424
53141
6466
6497
10034/75
10034/76
10034/77
10034/78
10034/79
10034/80
10034/81
10034/82
10034/83
10034/84
10034/85
10034/86
10034/87
10034/88
10034/89
10034/90
10034/91
10034/92
10034/93
10034/65
10034/66
10034/67
10034/68
10034/69
10034/70
10034/71
10034/72
10034/73
20
21
22
23
24
25
26
27
28
29
30
10
11
12
13
14
15
16
17
18
19
1
2
3
4
5
6
7
8
9
112 709
93 091
72 058
19 579
18 572
18 748
4 991
5 018
41 383
49 988
25 169
475.00
476.25
486.00
484.25
484.50
486.25
486.50
486.75
487.00
487.25
487.50
487.75
488.00
488.25
488.50
488.75
489.00